

LES BALCONS D'HAUTELUCE

LE CHOZAL
73620 HAUTELUCE



TYPE T3 + COIN MONTAGNE

B 001

CHALET B - RDC




ENTREE	4.19 m ²
SEJOUR REPAS	22.87 m ²
CHAMBRE 1	11.17 m ²
CHAMBRE 2	9.32 m ²
COIN MONTAGNE	3.75 m ²
SALLE DE BAINS	3.23 m ²
SALLE D'EAU	2.43 m ²
WC	1.49 m ²

SURFACE HABITABLE TOTALE (environ)	58.45 m ²
TERRASSE	14.03 m ²

PLAN DE VENTE

LE 22.12.2023

PLAN DE MASSE / SYNOPTIQUE

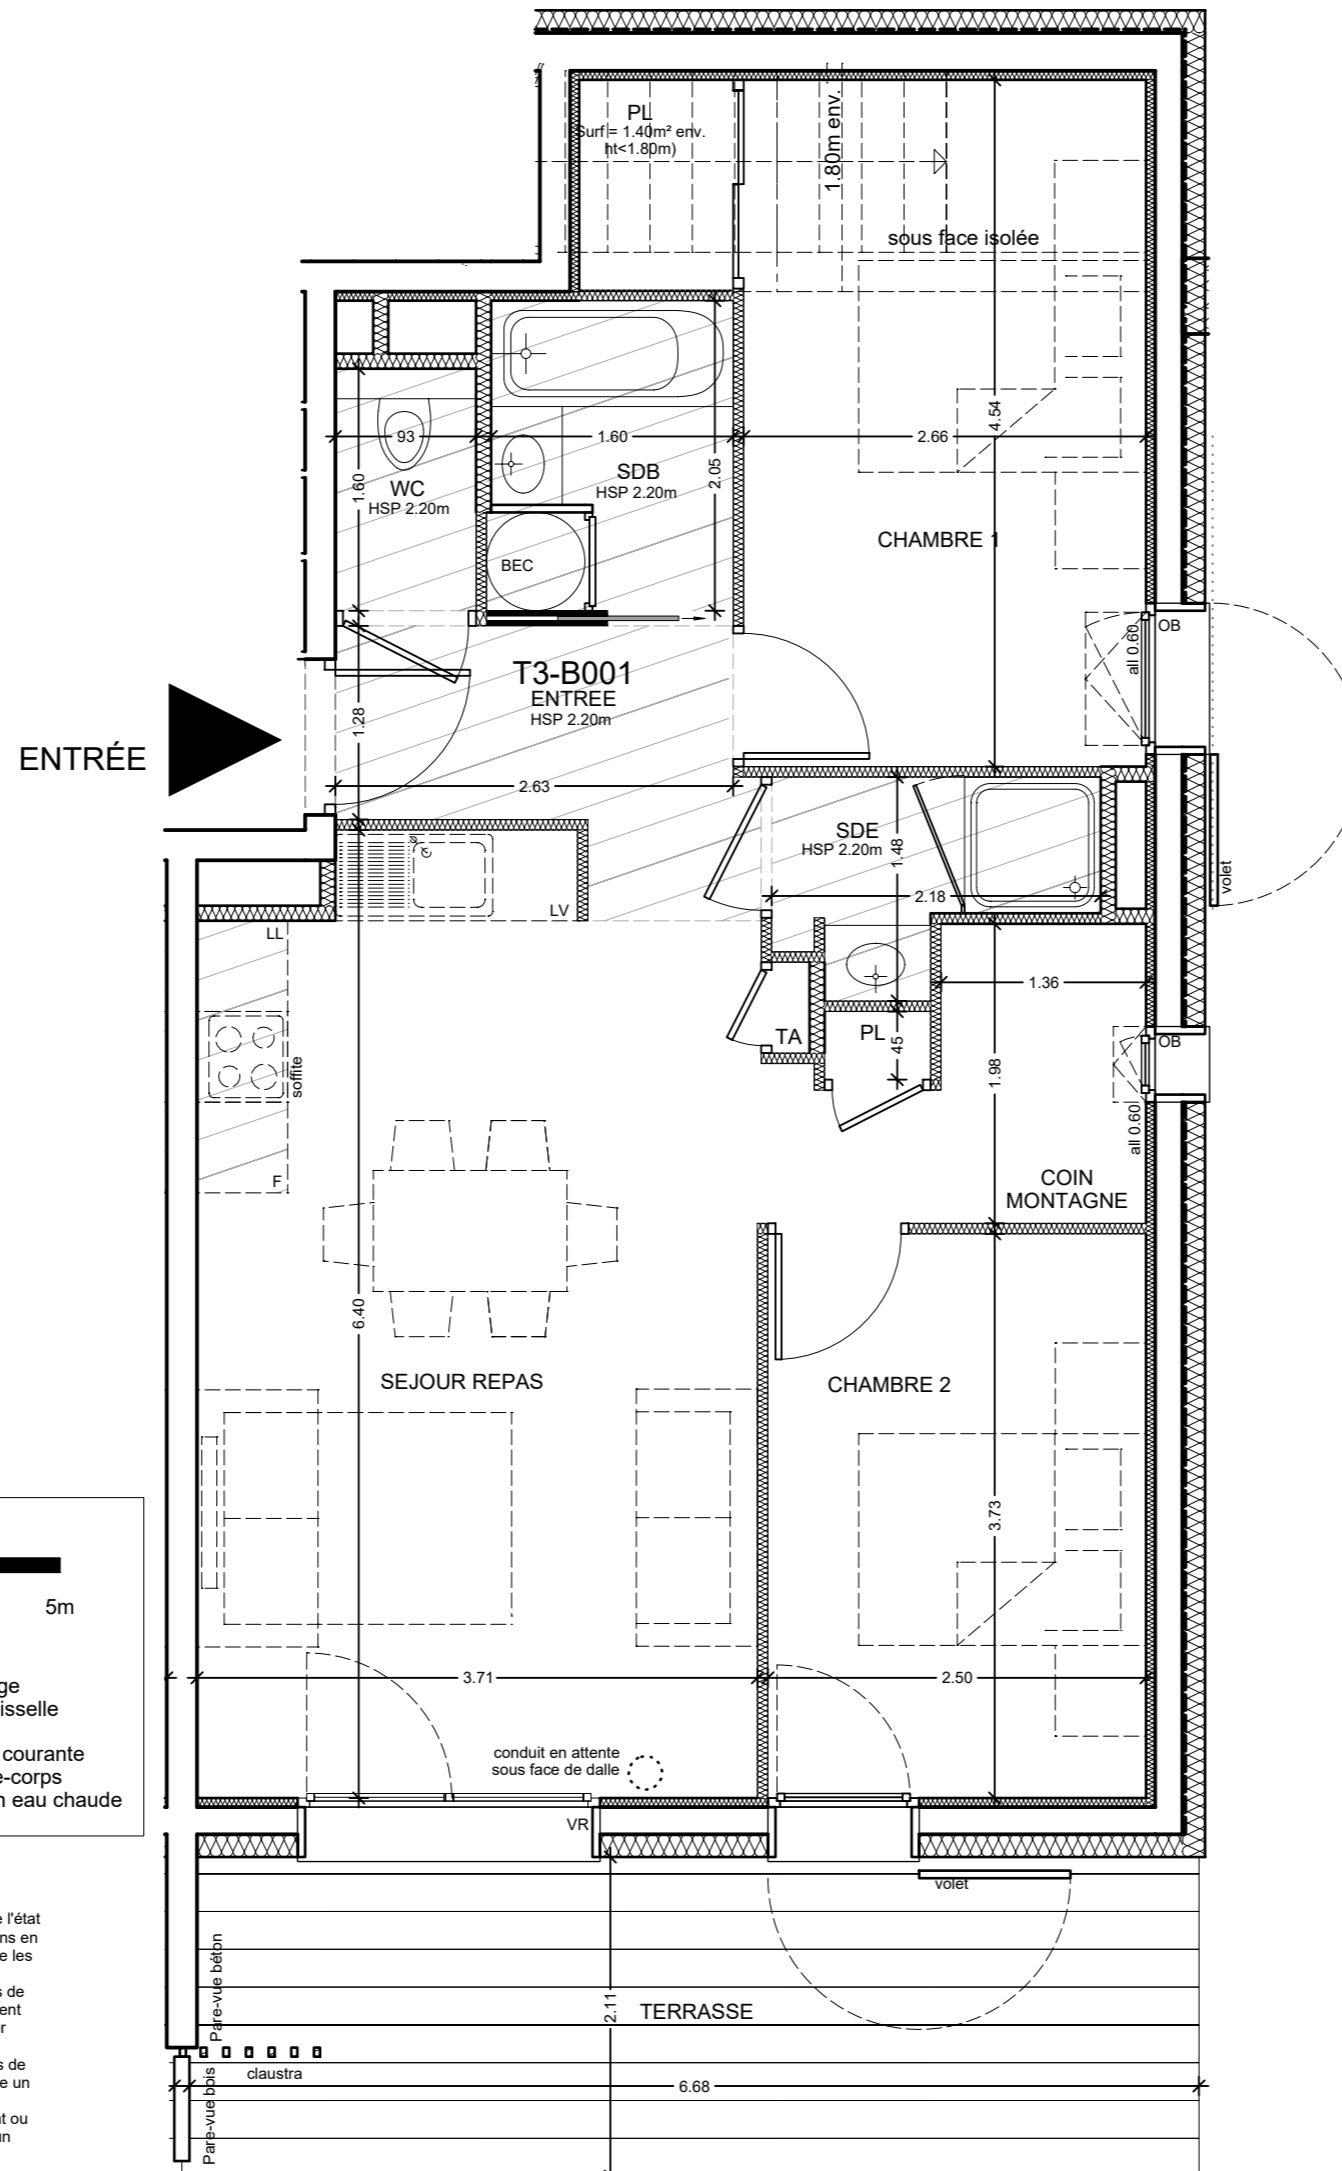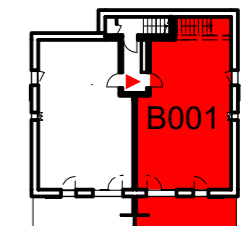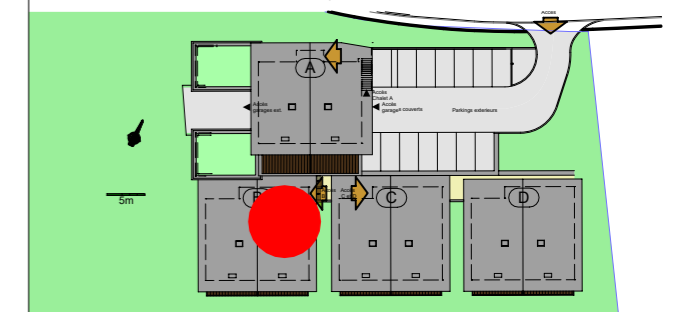

ENTRÉE



ECHELLE 1/50ème



	FAUX PLAFONDS	TA : tableau d'abonné	LL : lave-linge
		PL : placard	LV : lave-vaisselle
		VR : volet roulant	F : frigo
		All : allège	M.C. : main courante
		HSP : hauteur sous plafond	G.C. : garde-corps
		OB : Oscillo-ballant	BEC : ballon eau chaude

La configuration précise et le mesurage du lot seront établis ultérieurement lors de l'établissement de l'état descriptif de division par le géomètre. Des modifications sont susceptibles d'être apportées à ces plans en fonction des nécessités techniques de la réalisation tant en ce qui concerne les dimensions libres que les équipements.

Les surfaces et cotes indiquées, y compris la hauteur sous plafond ou faux-plafond sont susceptibles de variations. Les retombées, poutres, soffites, faux-plafonds, canalisations ne sont pas systématiquement représentés ; lorsque ces éléments sont représentés, ils y figurent qu'à titre indicatif et pourront varier dans leurs dimensions ou leurs positionnements.

La représentation des revêtements et des appareils sanitaires n'est pas contractuelle. Les indications de plantations ne sont pas contractuelles. Le mobilier en pointillé n'est pas prévu dans la vente, il indique un aménagement possible.

La hauteur à franchir des seuils de portes fenêtres sera différente selon que les terrasses nécessitent ou pas la réalisation du complexe réglementaire composé d'une isolation, étanchéité, et protection par un revêtement adapté.