
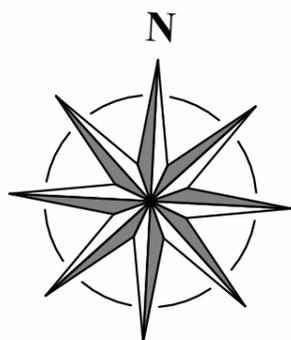



T3	
Pièces	Surfaces habitables
Entrée	4.38 m ²
Séjour-Cuisine	31.61 m ²
Chambre 1	10.11 m ²
Chambre 2	9.74 m ²
SdE	6.45 m ²
WC	1.82 m ²
Cellier	3.01 m ²
Dgt	6.79 m ²
Surface habitable	73.92 m ²

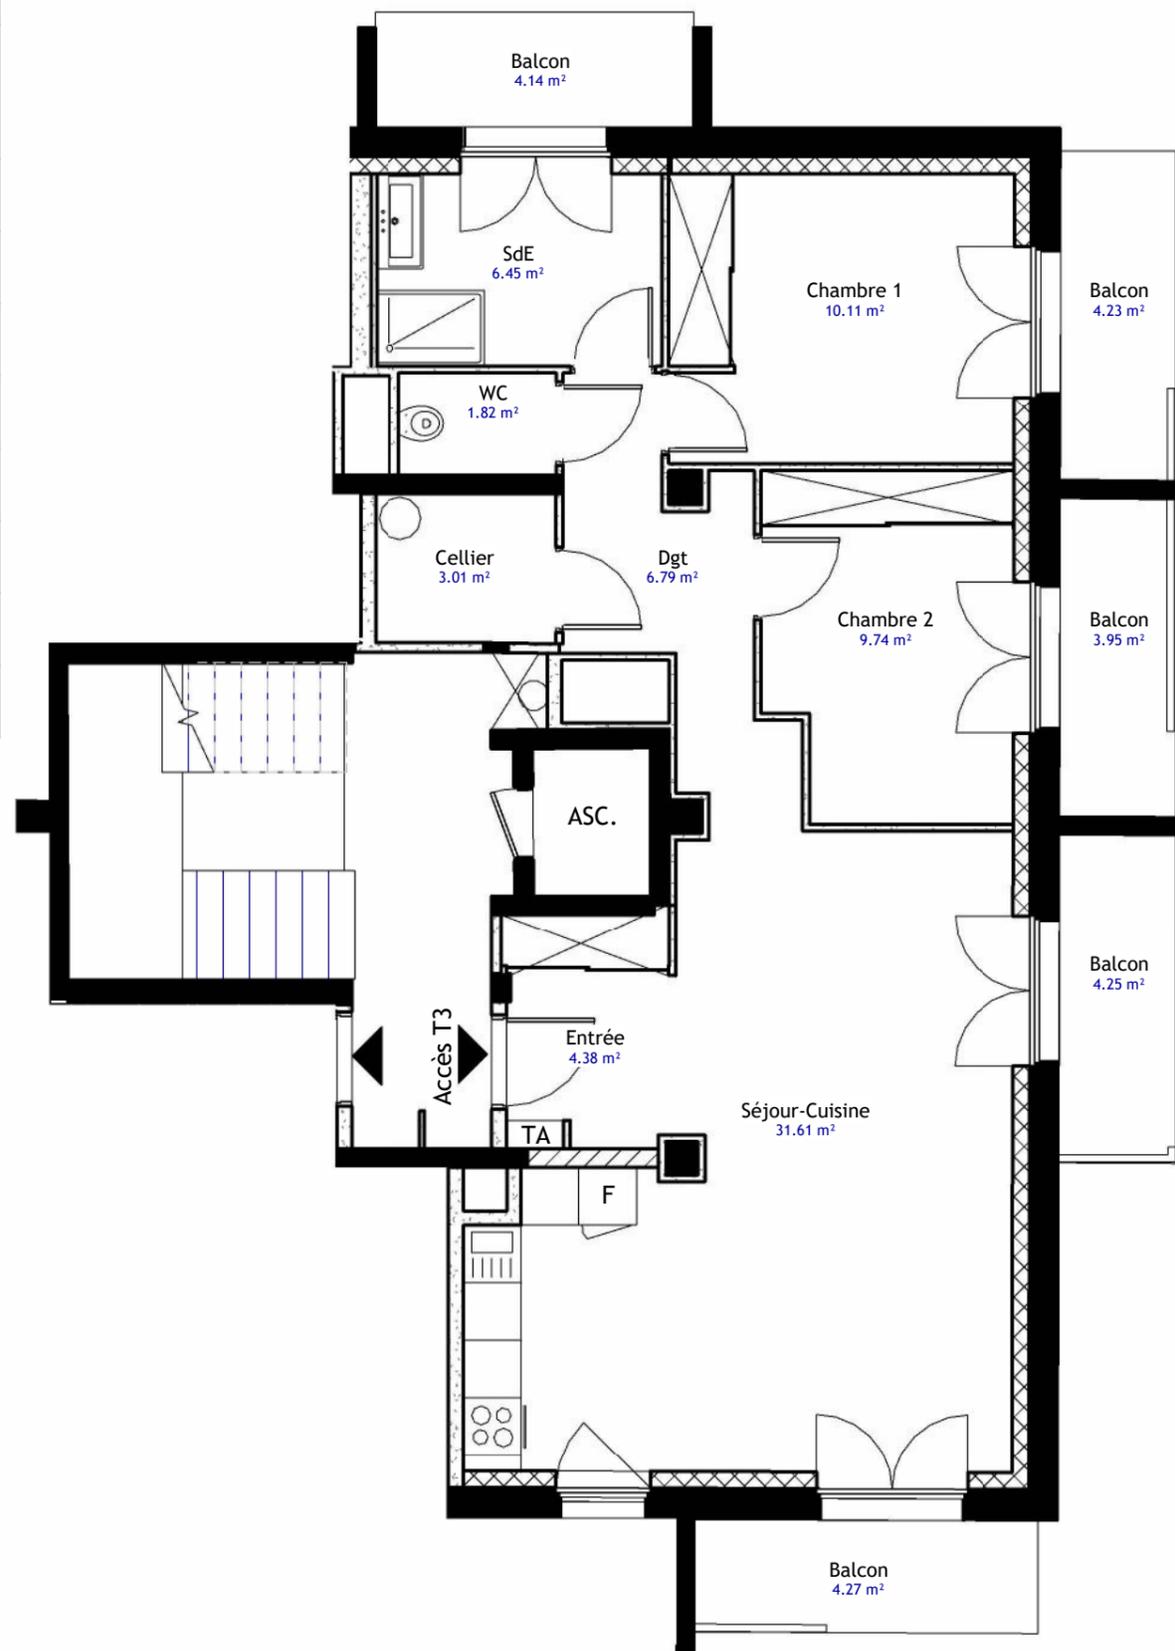


Les surfaces sont mentionnées à titre indicatif et sont susceptibles de variation dans les tolérances. La surface des pièces comprend la surface des placards.

Résidence Adélaïde

51 Boulevard Pierpont Morgan,
73100 Aix-les-Bains

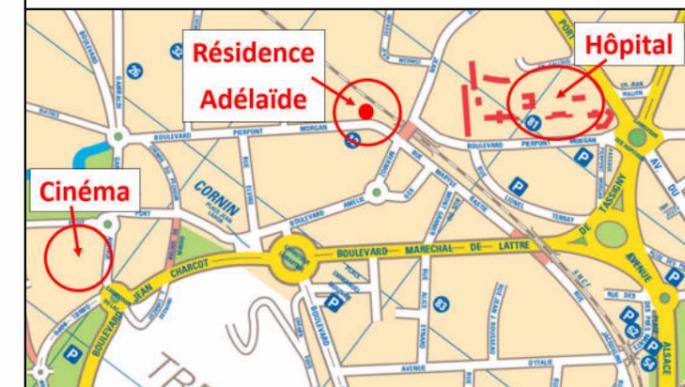

APPARTEMENT T3 : 1er, 2e, 3e, 4e et 5e étage

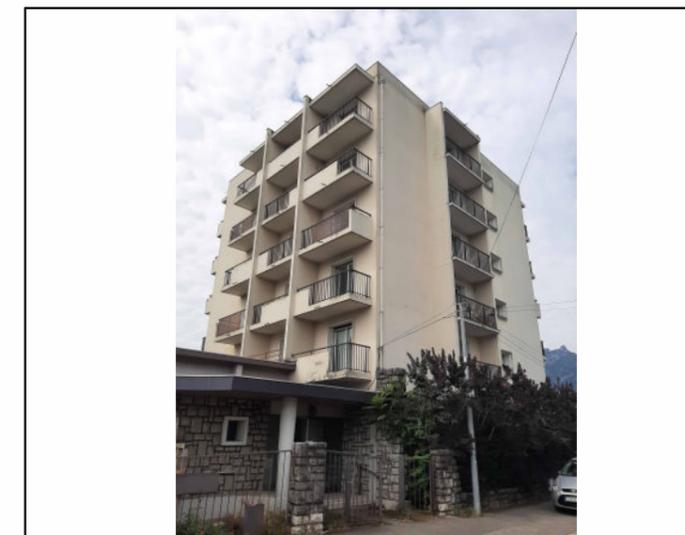

JUILLET 2023

Indice 0
Echelle 1 : 75



GROUPE PELLETIER

490, Rue Nicolas Copernic - 73420 MERY
Téléphone : 04 79 61 60 11

Mail : contact@groupepelletier.fr